

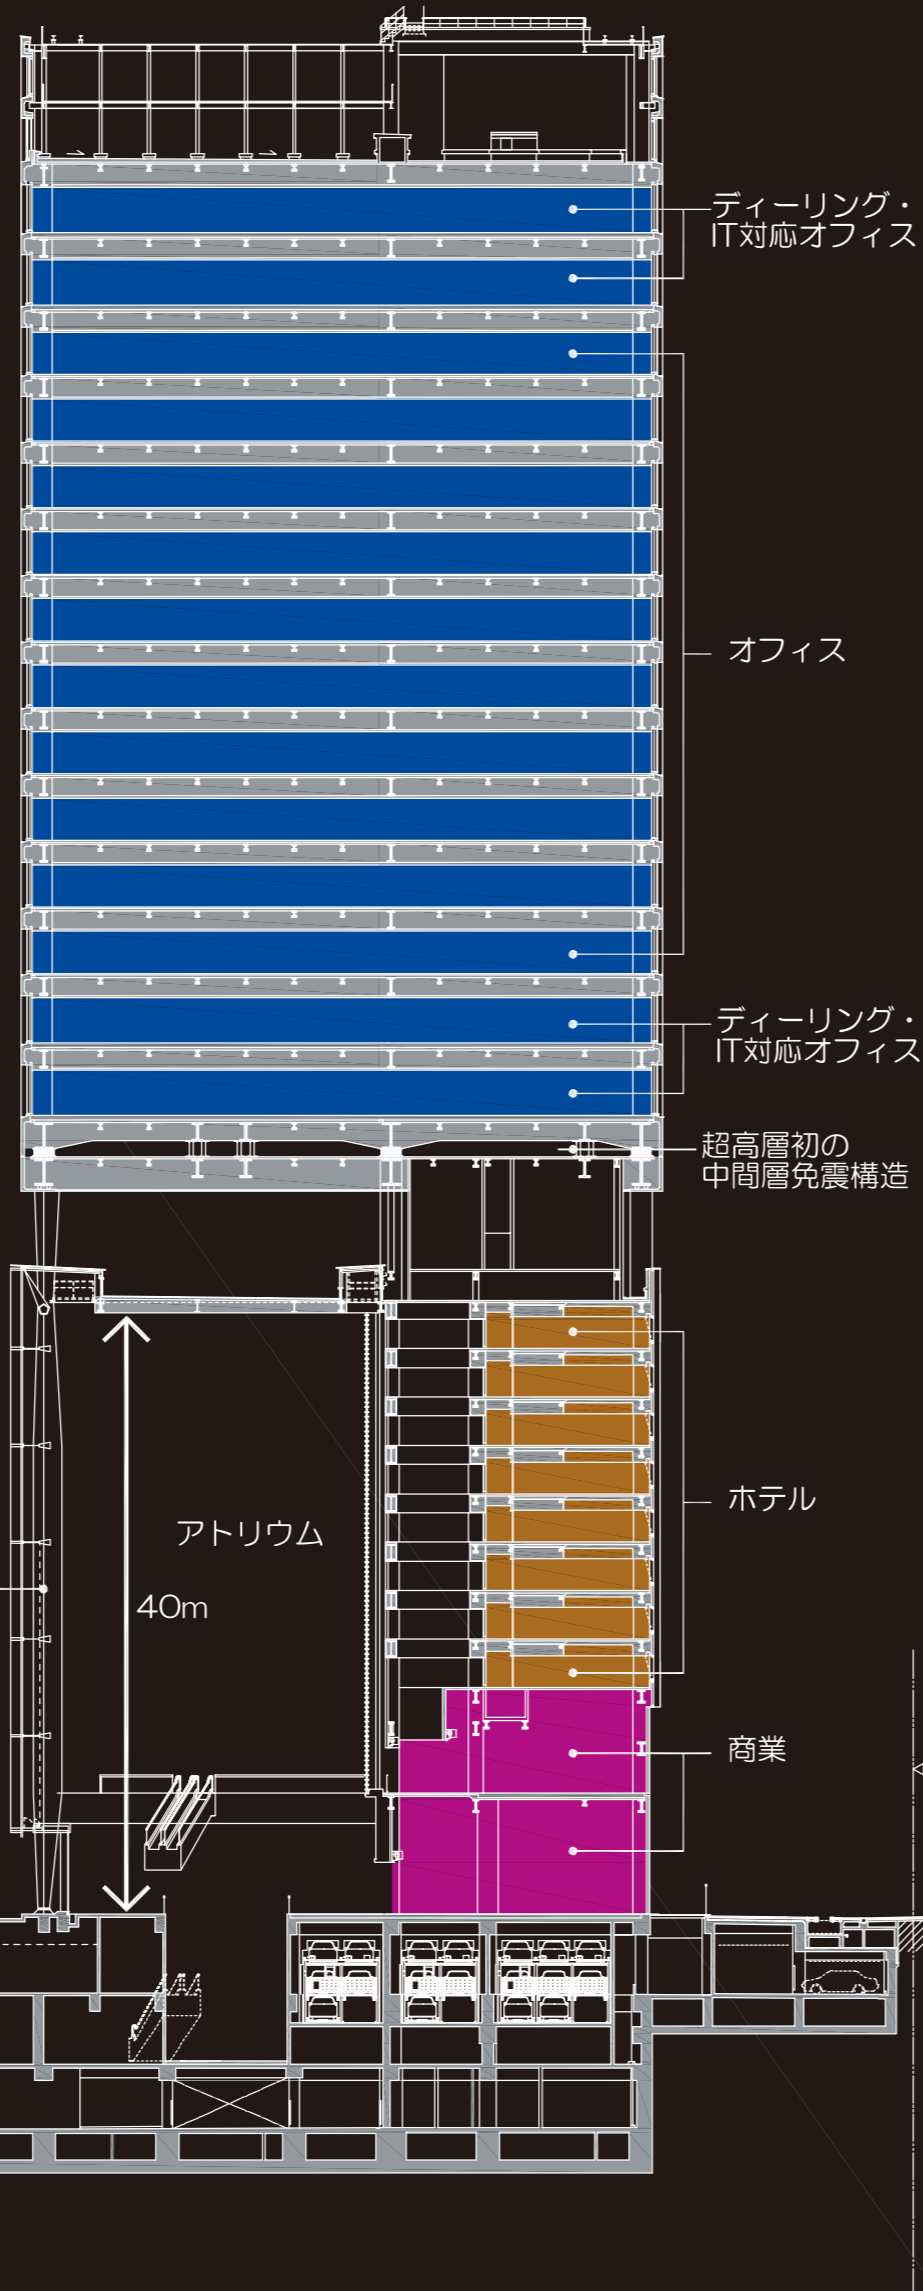


# 汐留住友ビル SHIYODOM SUMITOMO BLDG.

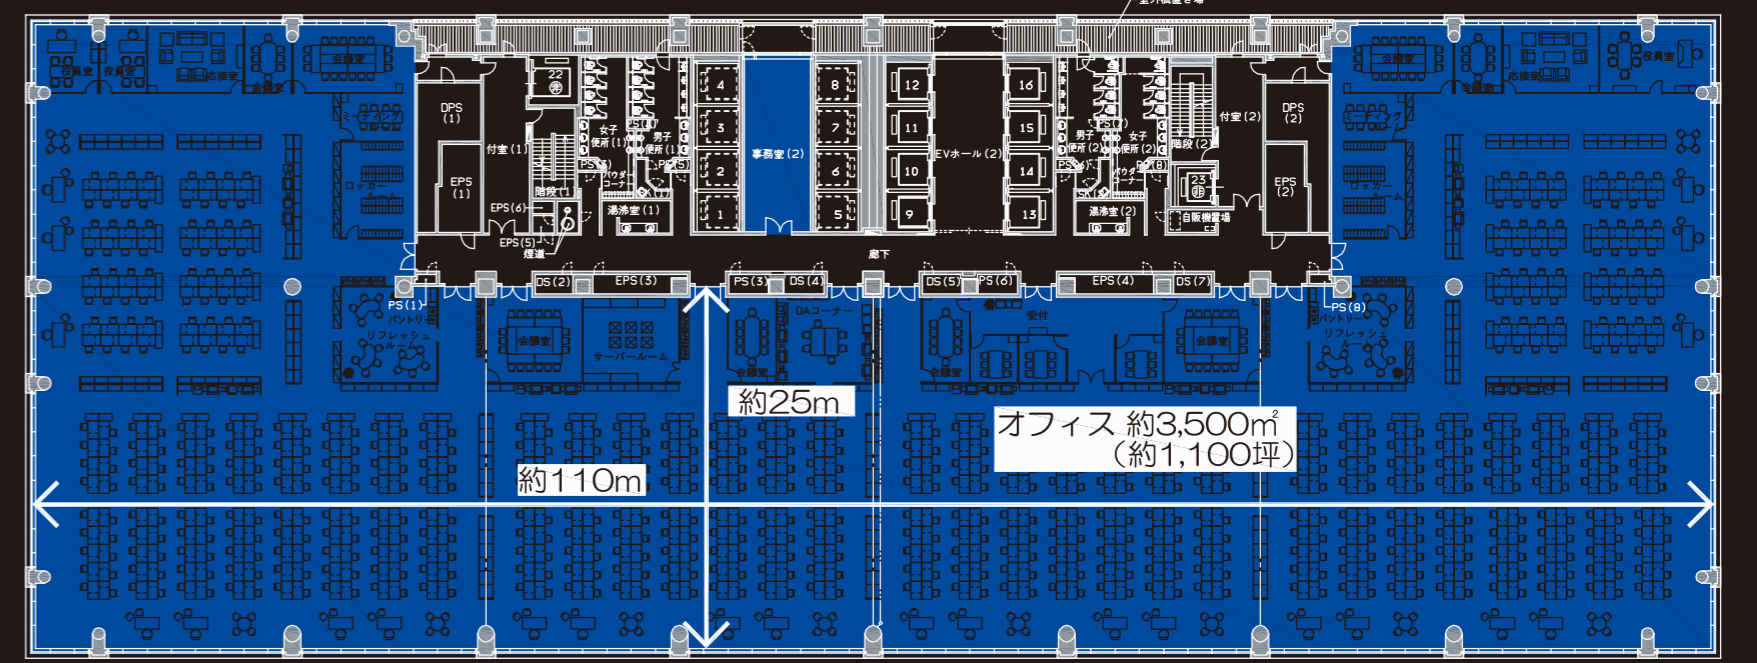

建築主 住友生命保険相互会社、住友不動産株式会社  
 所在地 東京都港区東新橋1丁目9番2号  
 地域・地区 商業地域、防火地域  
 許容建ぺい率 100%  
 許容容積率 900%  
 敷地面積 10,077.19㎡ (3,048.42坪)  
 用途 事務所、ホテル、店舗、駐車場  
 階数 地下3階、地上27階、塔屋2階  
 建築面積 7,233.21㎡ (2,188.1坪)  
 延床面積 99,913.20㎡ (30,244.52坪)  
 容積対象床面積 90,159.75㎡ (27,274.02坪)

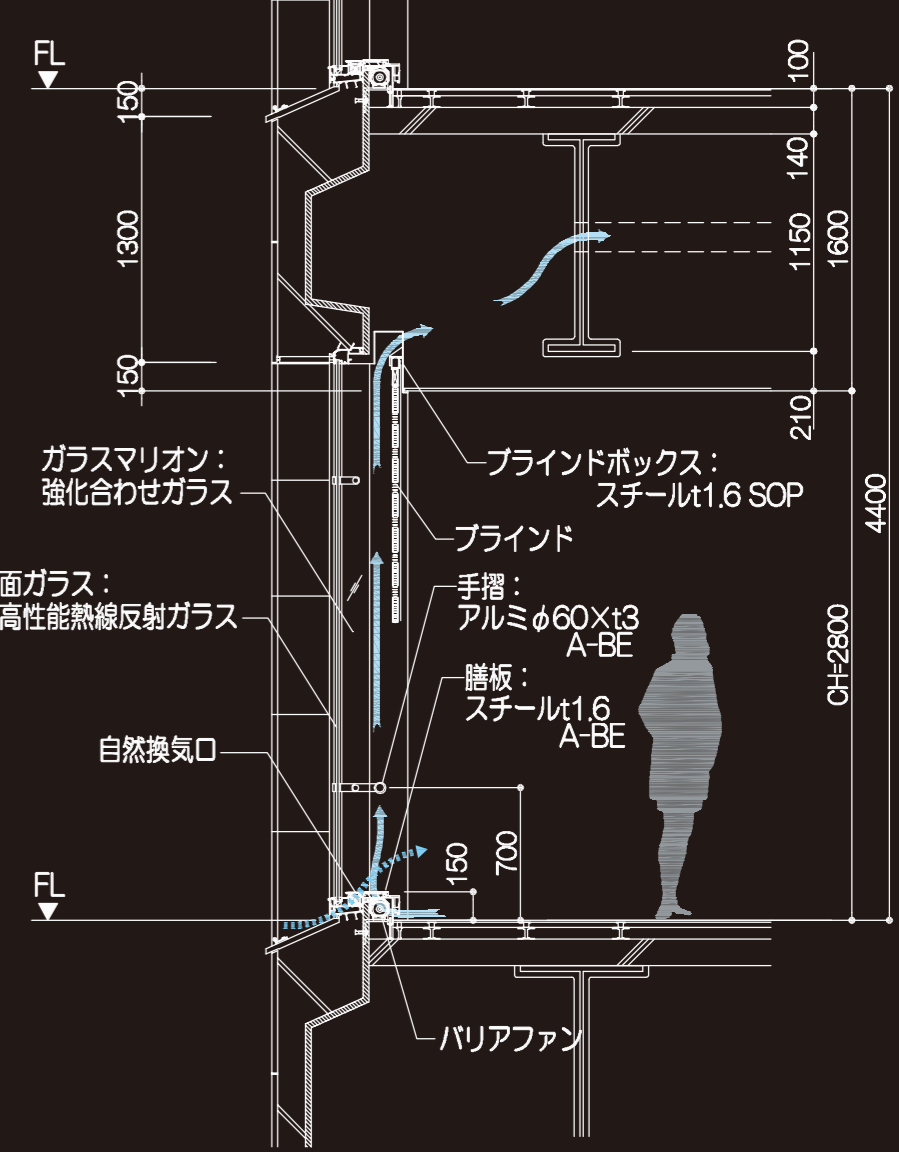

OFFICE

ATRIUM

HOTEL





ビジネスツインルーム



スーペリアルーム



ホテルアトリウム

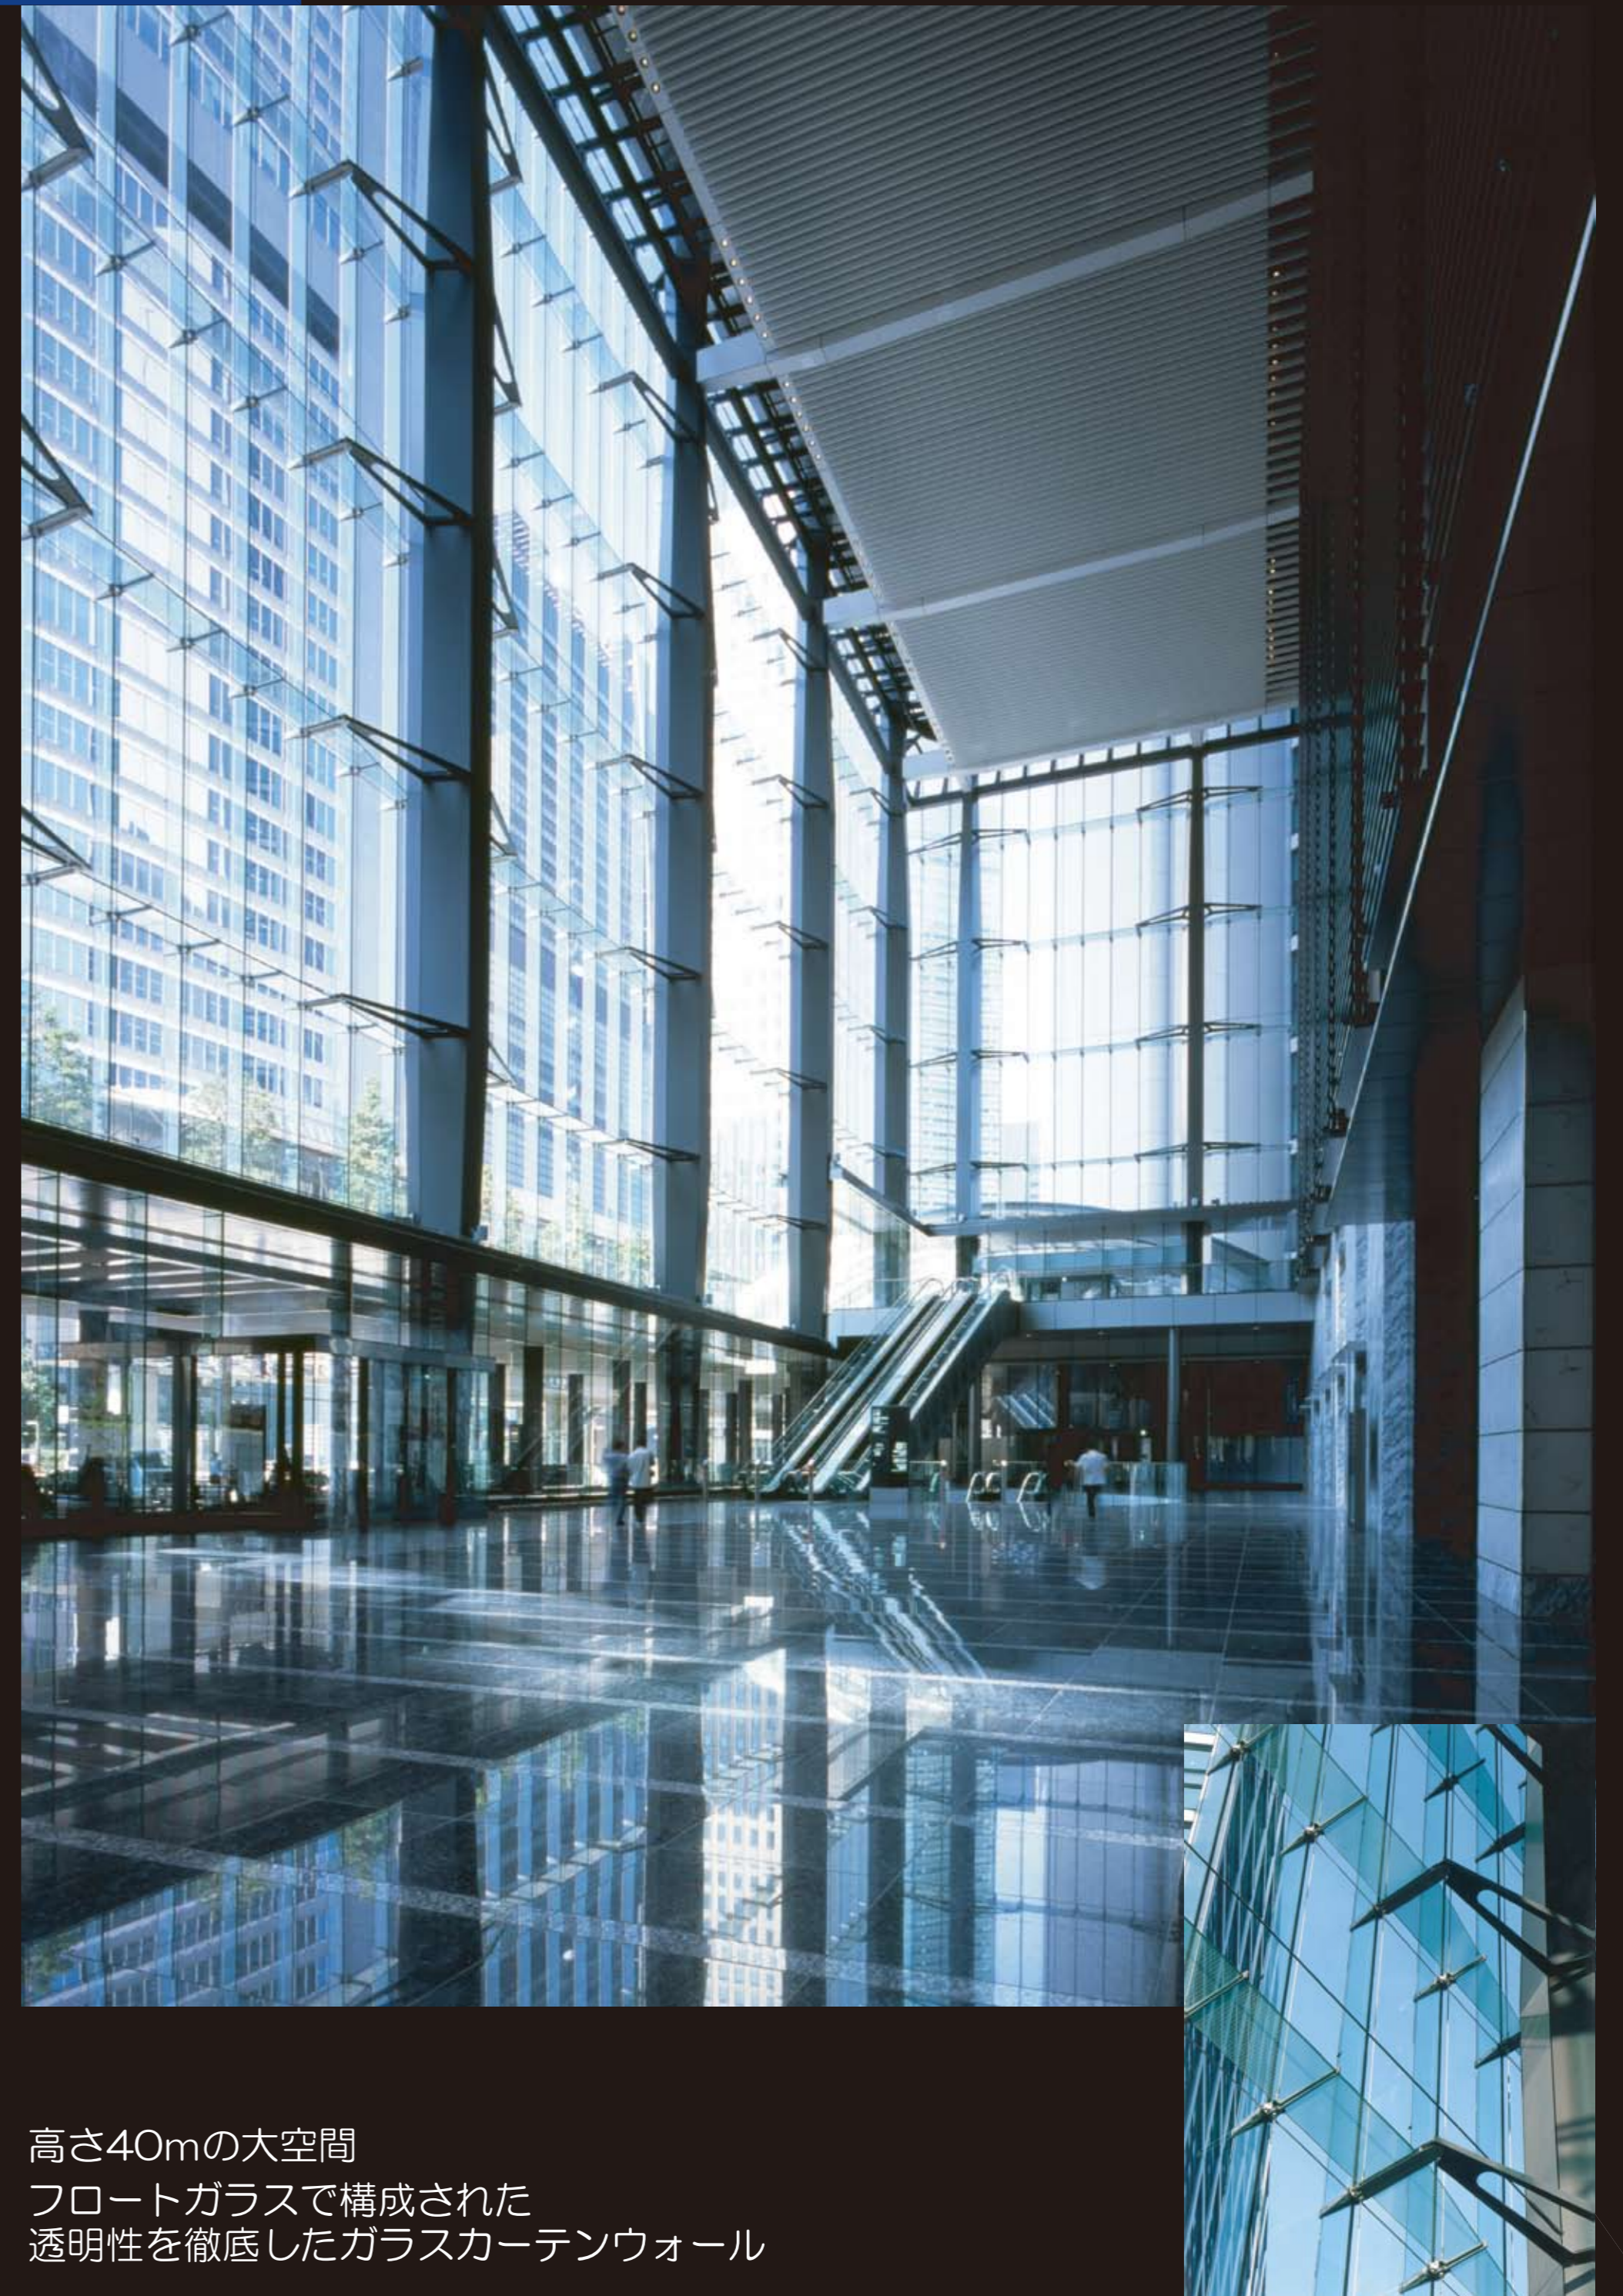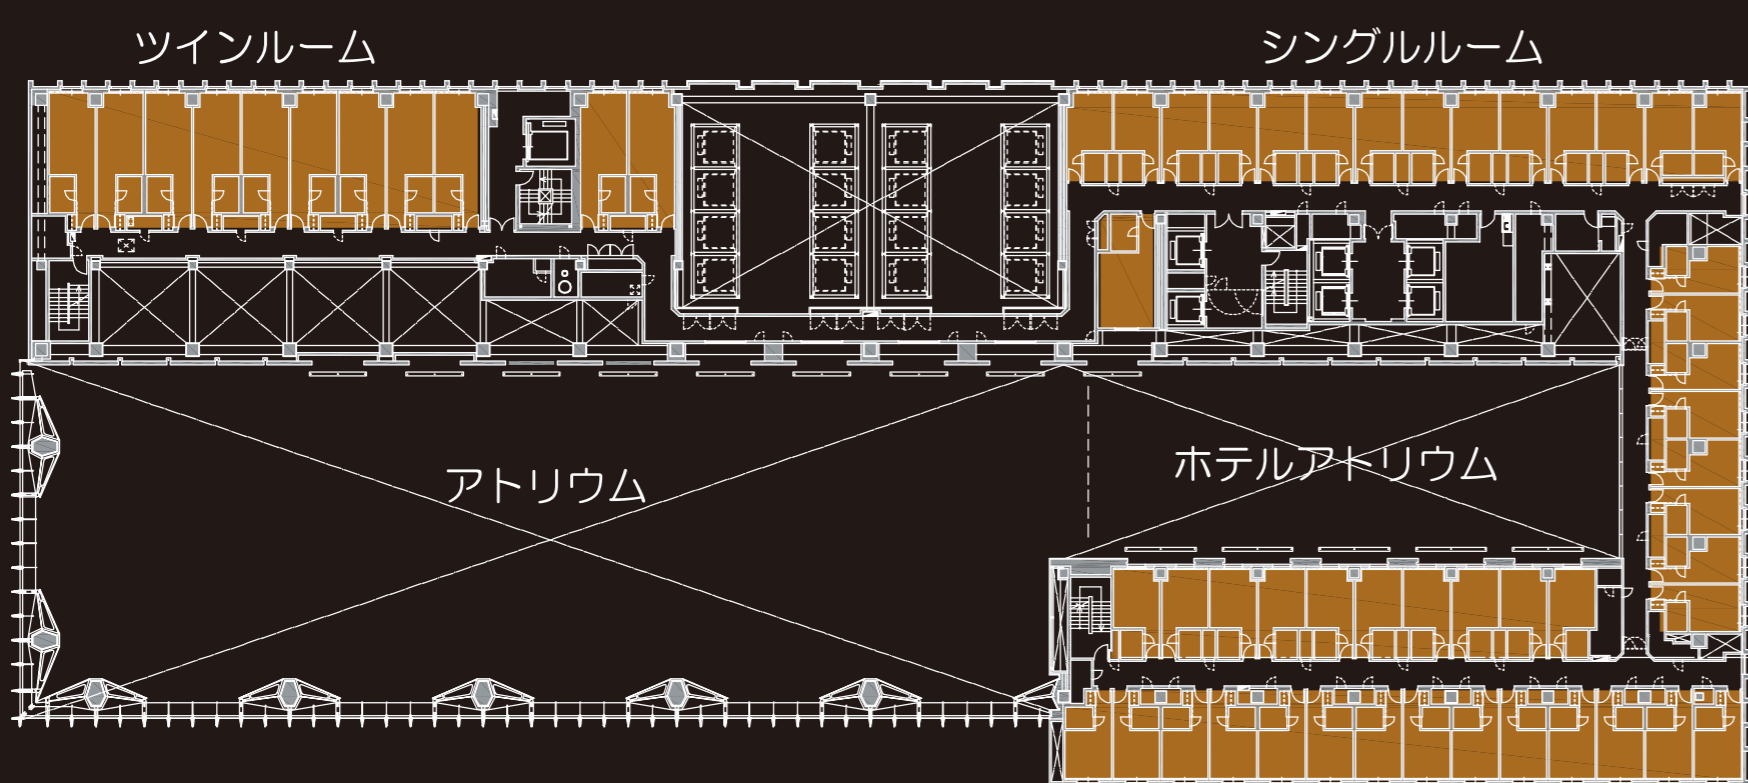

高さ40mの大空間  
 フロートガラスで構成された  
 透明性を徹底したガラスカーテンウォール