


Architecture

■ 学校法人あすなろ幼稚園 (東京都)
FORESTMORE デザインコンペ 2004 特別賞

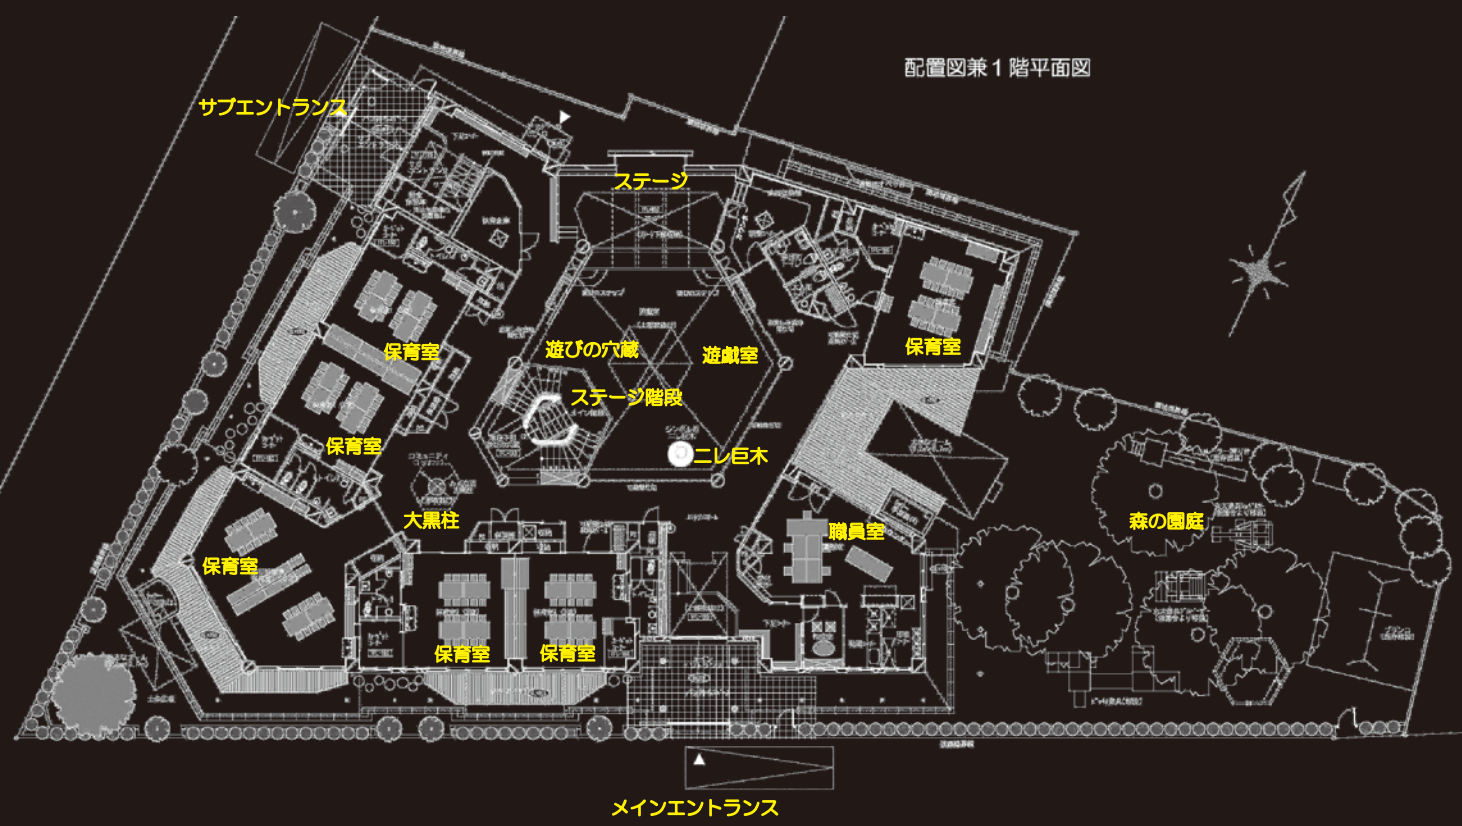


■ 遊戯室ステージ



■ メイン階段 (下部遊びの穴蔵)



■ 正六角形の遊戯室見上げ ■ 各保育室のバルコニーと庇 ■ 階段からの大黒柱
■ 遊戯室の仕入 (ニレ巨木) ■ ニレ巨木の根元 ■ 大黒柱見上げ

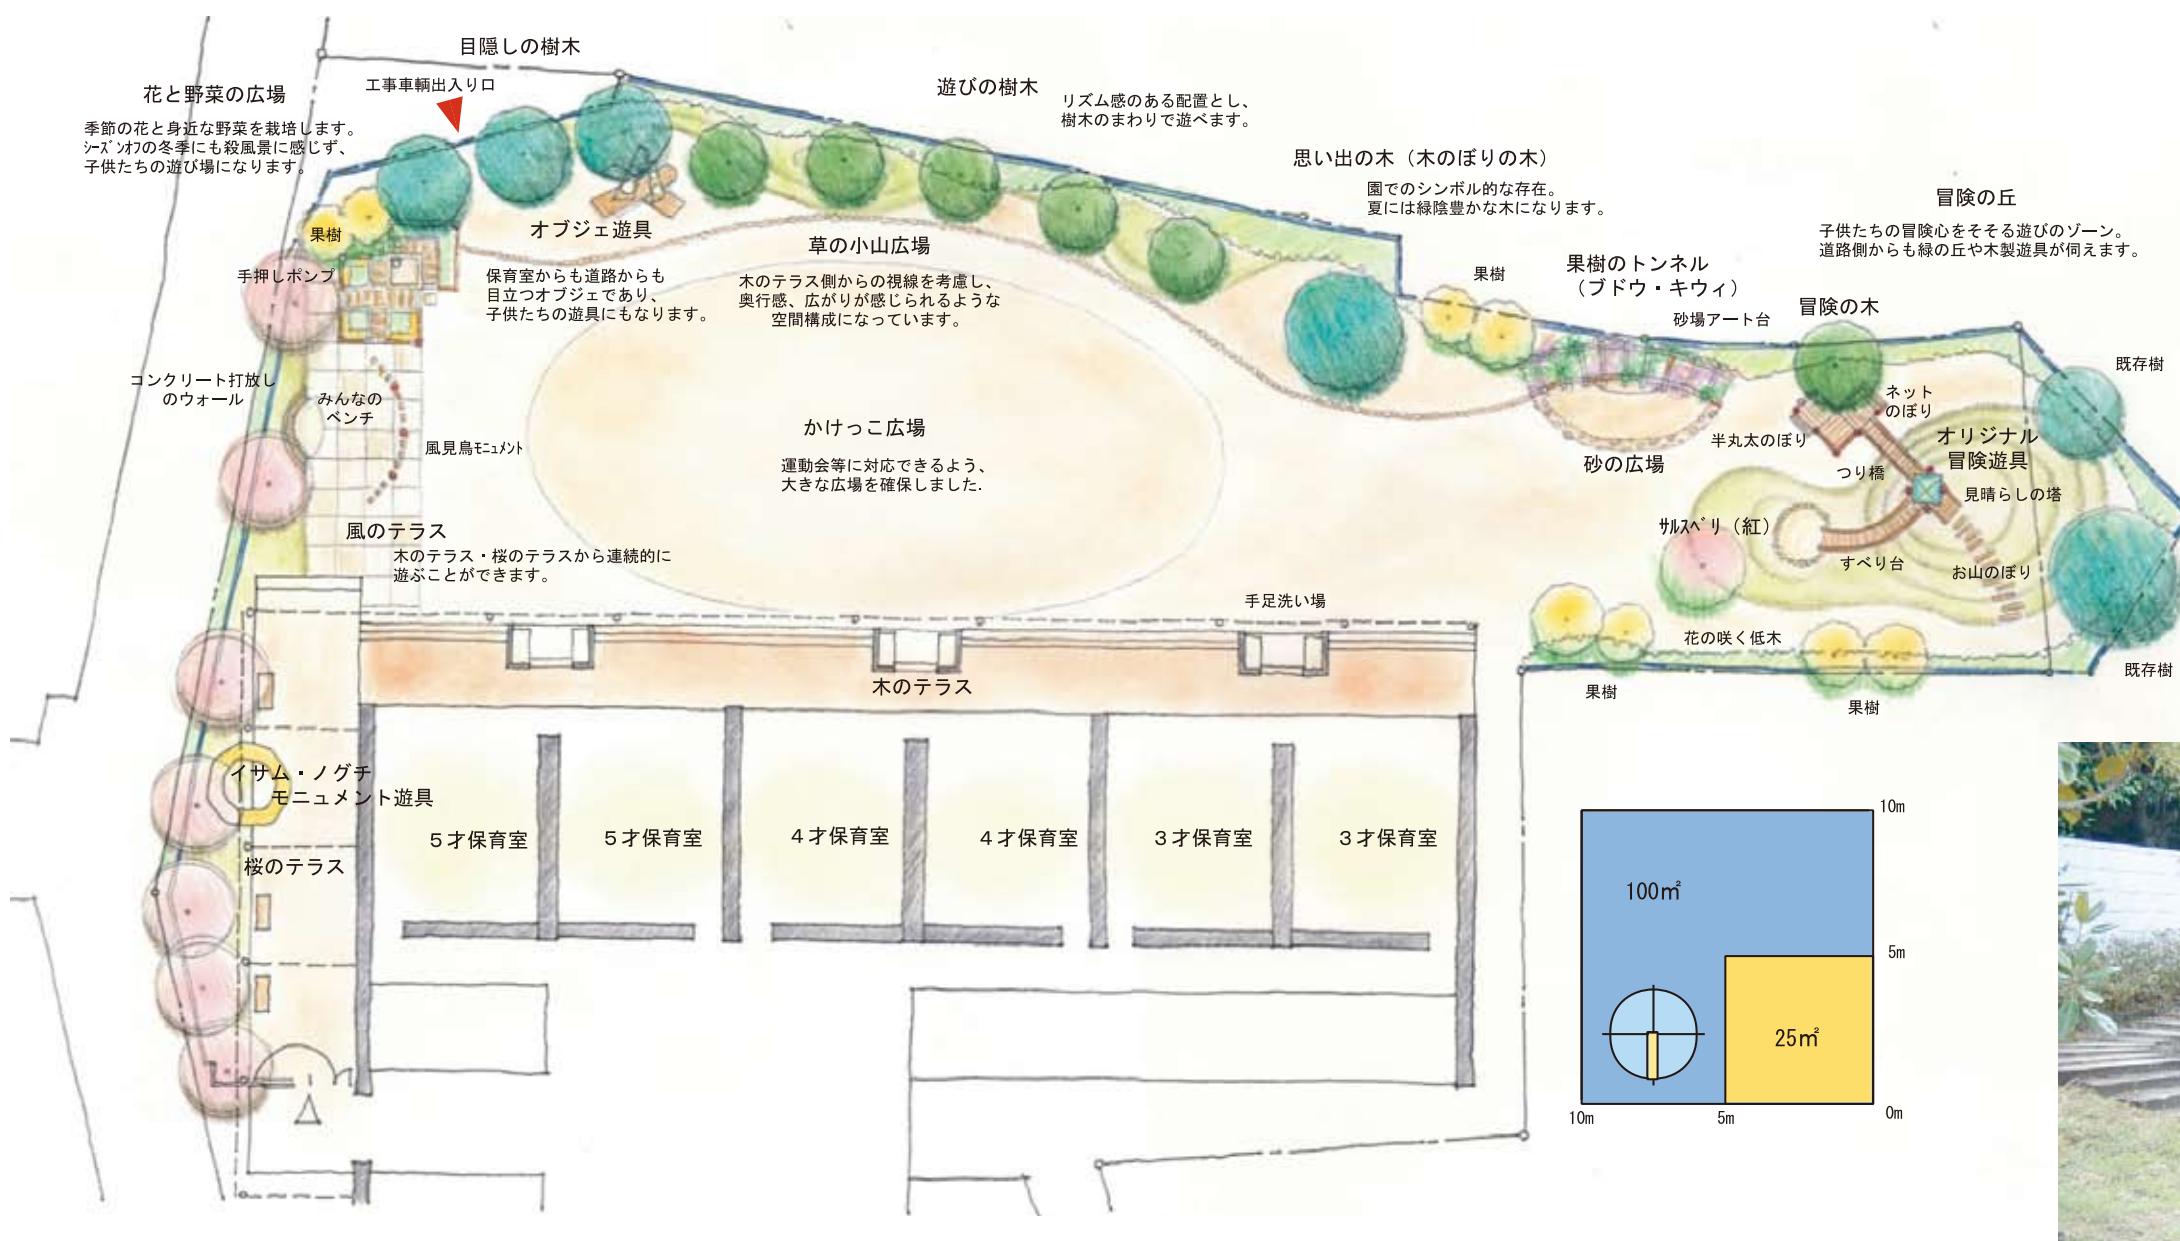


ルンビニー幼稚園 園庭環境整備計画



■ 大泉富士幼稚園 園庭設計 (東京都)



■ 柴又帝釈天付風ルンビニー幼稚園 園庭設計 (東京都)

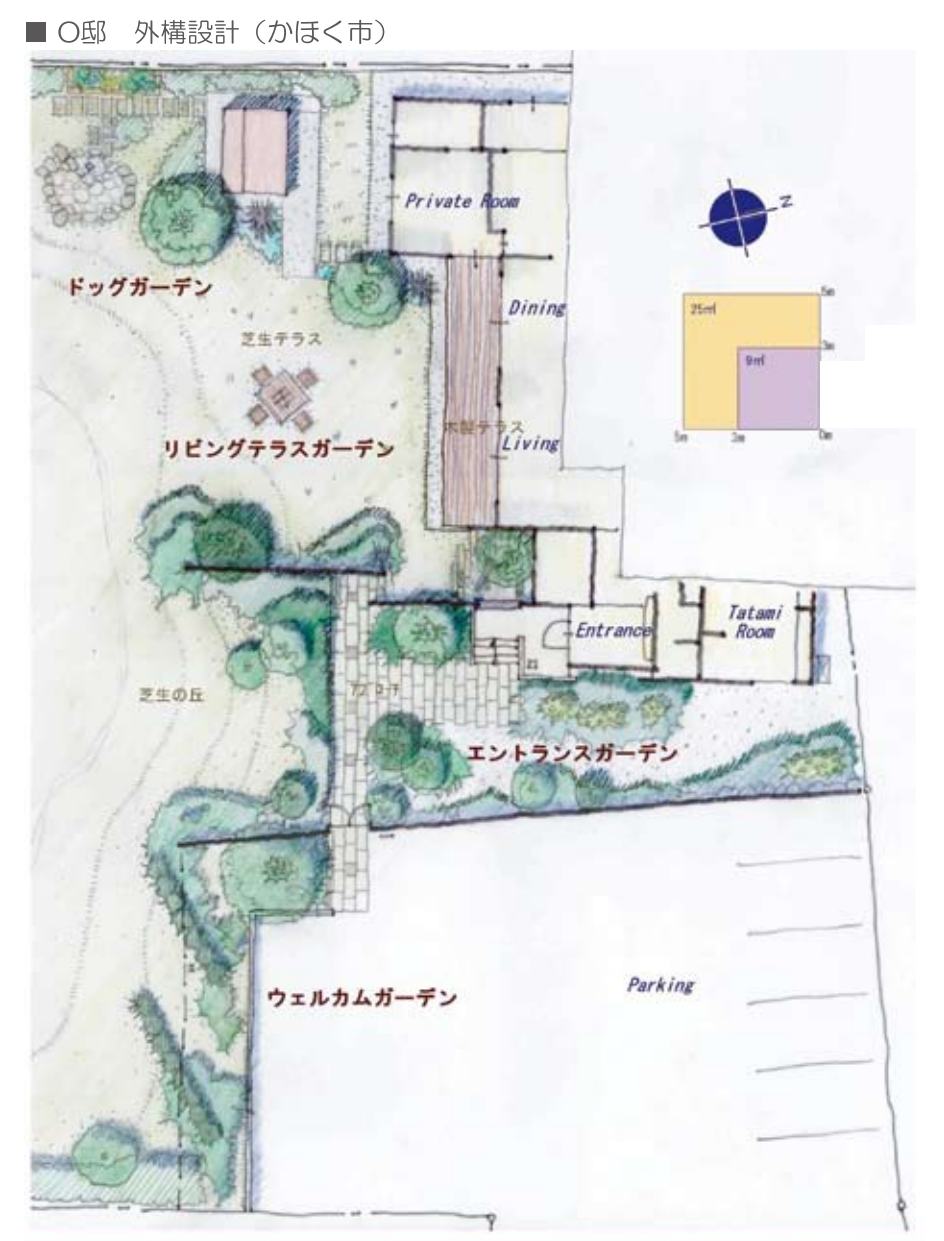


○部 外構設計 (かほく市)

HOUSE GARDEN 1期工事計画図

Landscape

住宅

■ 鴻野川をのぞむ家 (金沢市)
第30回 石川建築賞 入選
第31回 金沢都市美文化賞
第37回 いしかわインテリアデザイン賞

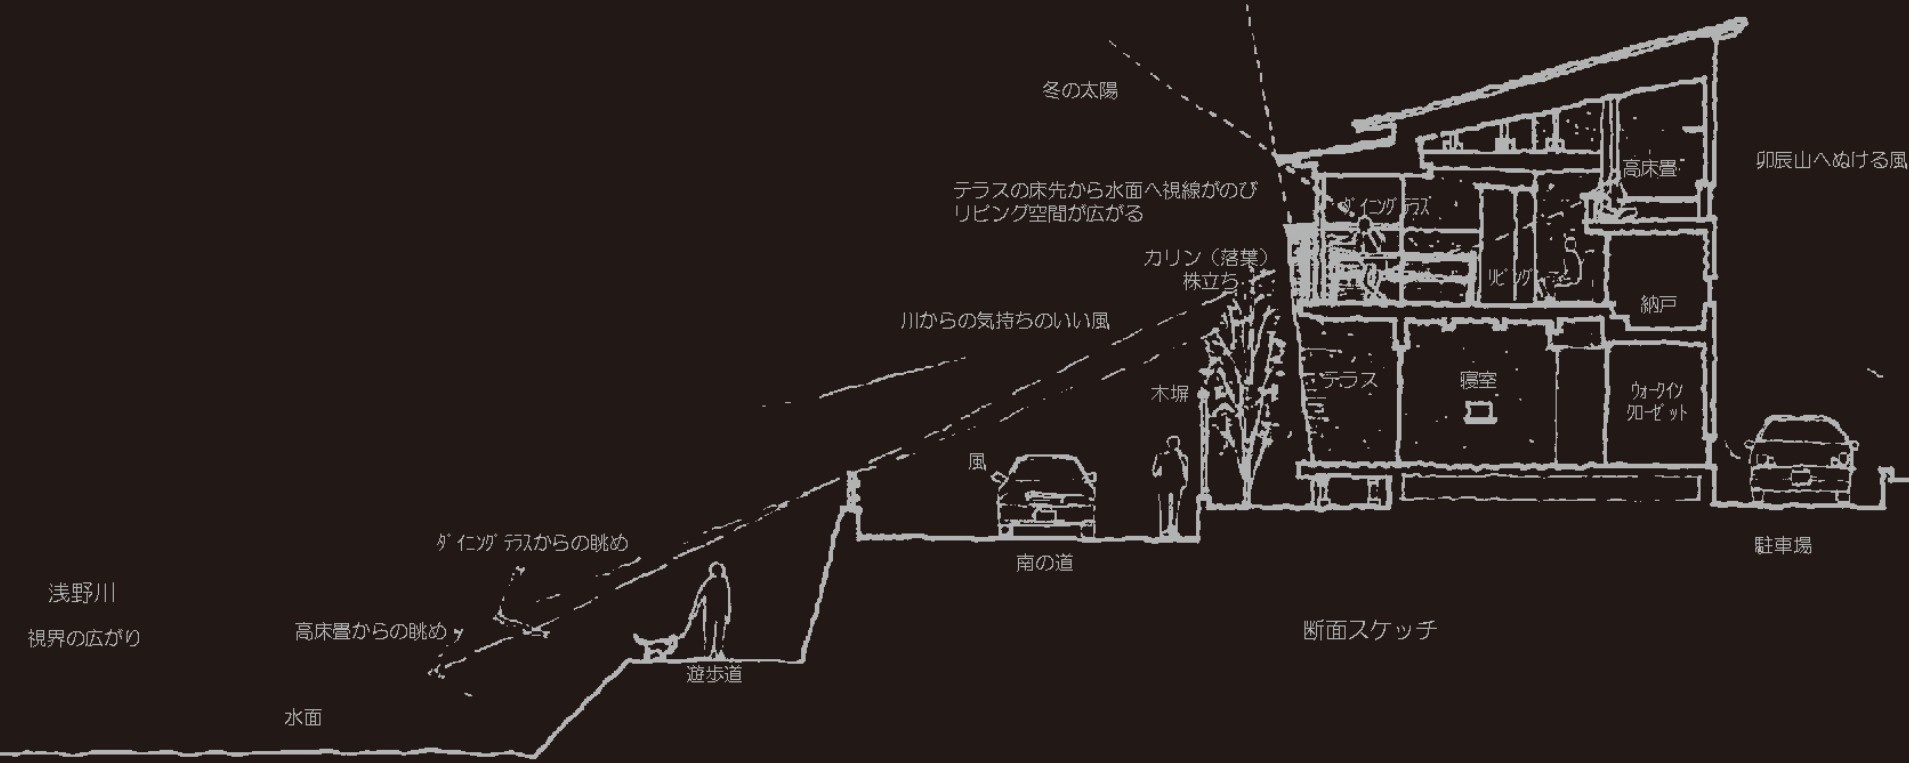

鴻野川 世界の広がり
高休屋からの眺め
氷室
断面スケッチ



■ 2階ダイニングテラスからの眺め